




VIVIENDA N° 09 PLANTA INFERIOR




SUP. ÚTIL CERRADA	154.64 m ²
SUP. ÚTIL ABIERTA CUBIERTA	40.62 m ²
SUP. ÚTIL ABIERTA SIN CUBRIR	91.48 m ²
TOTAL SUP. ÚTIL (CERRADA + ABIERTA)	286.74 m²
TOTAL SUP. CONSTRUIDA (CERRADA + TERRAZAS)	326.88 m²

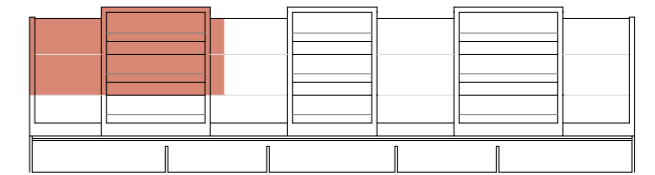


e 1/75

Este plano orientativo constituye un avance sobre el proyecto. Las cota y superficies mostradas son aproximadas y están sujetas a posibles modificaciones por parte de la dirección facultativa durante el desarrollo del proyecto y de la obra. No se dispondrá de las cotas reales, y por tanto definitivas, hasta la completa ejecución del proyecto.

PLANTA SEGUNDA

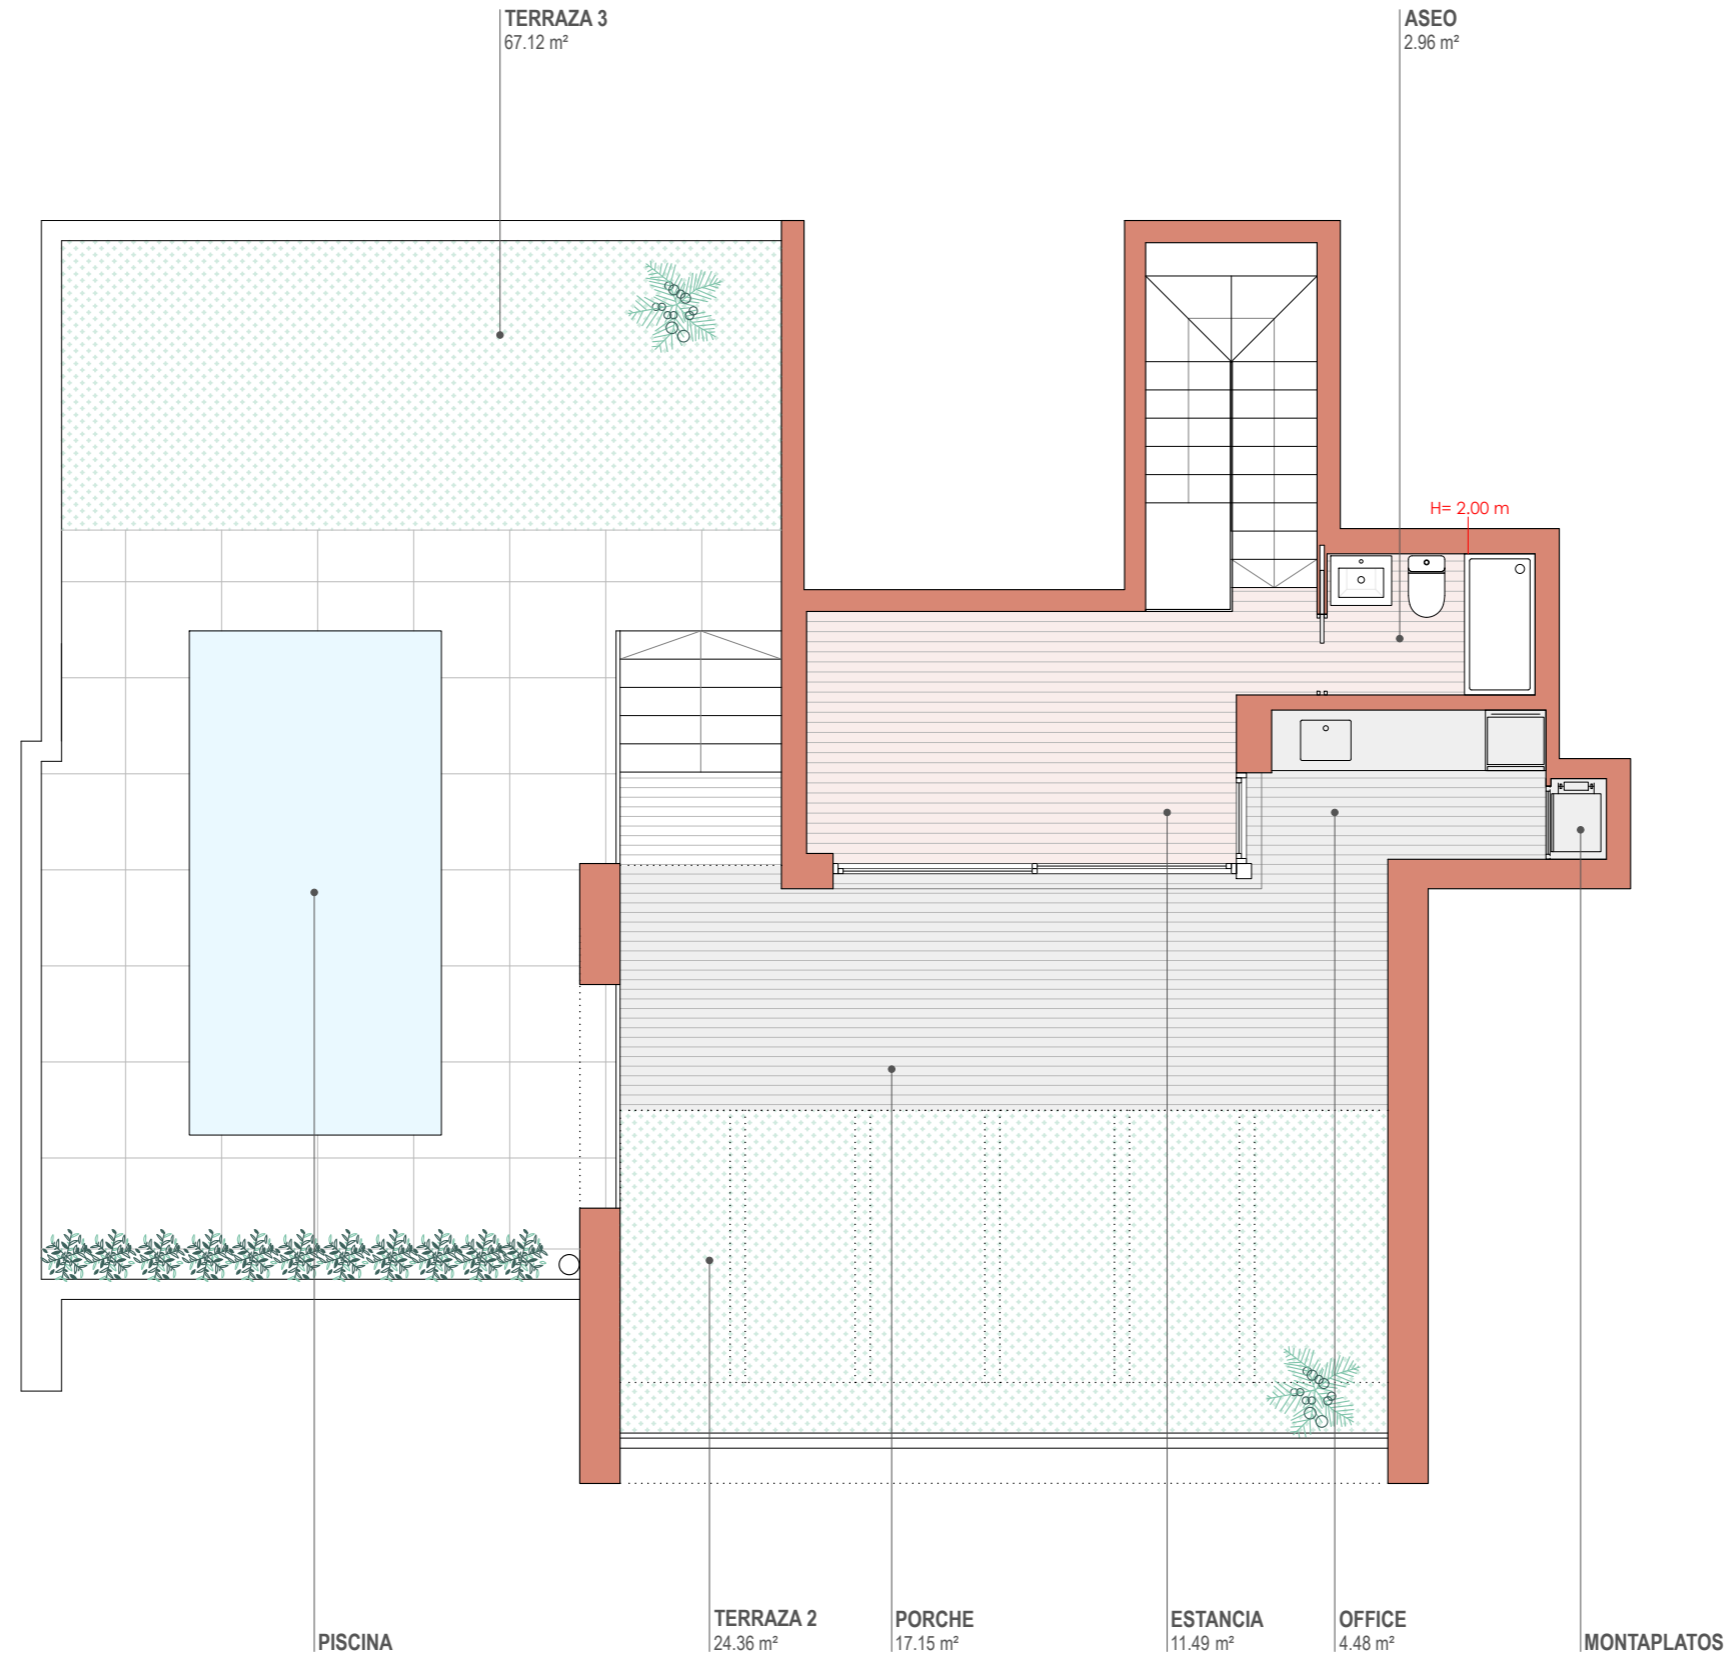

VIVIENDA N° 09 PLANTA SUPERIOR

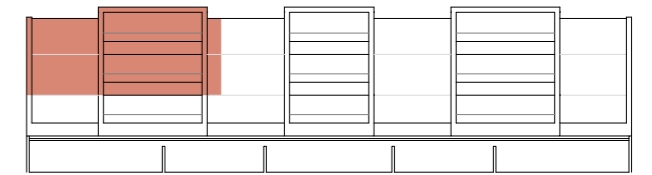

e 1/75

Este plano orientativo constituye un avance sobre el proyecto. Las cota y superficies mostradas son aproximadas y están sujetas a posibles modificaciones por parte de la dirección facultativa durante el desarrollo del proyecto y de la obra. No se dispondrá de las cotas reales, y por tanto definitivas, hasta la completa ejecución del proyecto.

PLANTA BAJOCUBIERTA